

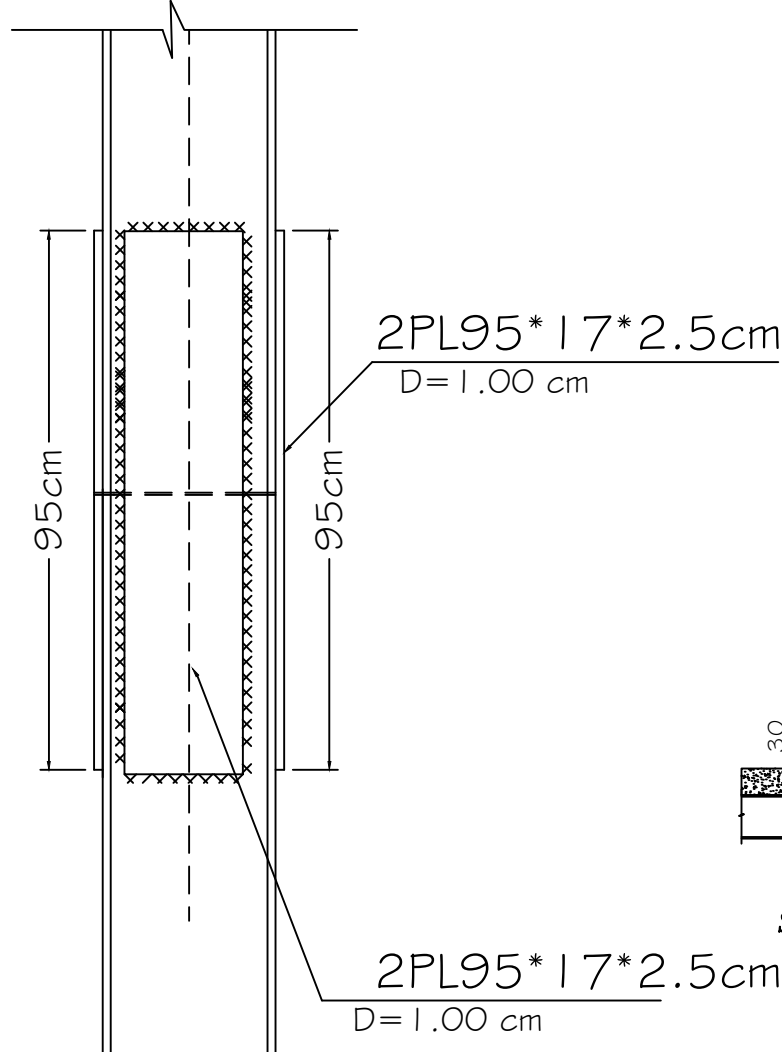
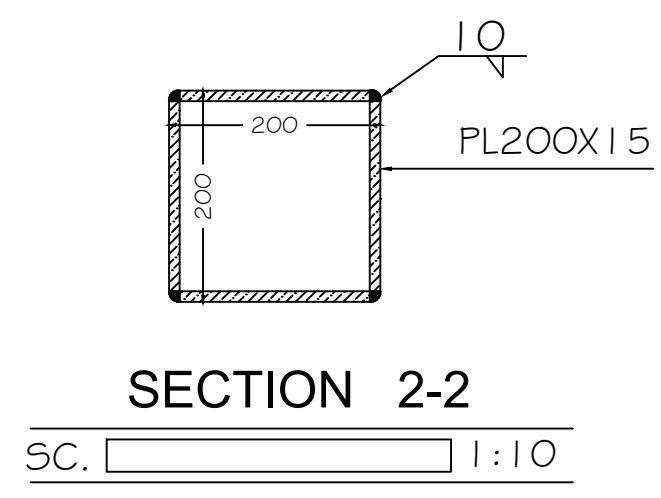




عنوان پروژه:	
ساختمان ۳ طبقه فلزی	
کارفرما :	جناب آقای باغبان
محل پروژه:	
مهندس پروژه	Desined By
طراح	Designer Group
ترسیم	Assistants
کنترل	Checked By
تصویب	Approved By
رسنه	Filed
عنوان نقشه:	
شماره نقشه:	S: 5/5
واحد	تاریخ
ساندینگر	زمان
مقیاس	شماره پروژه
1/100	۱۴۳

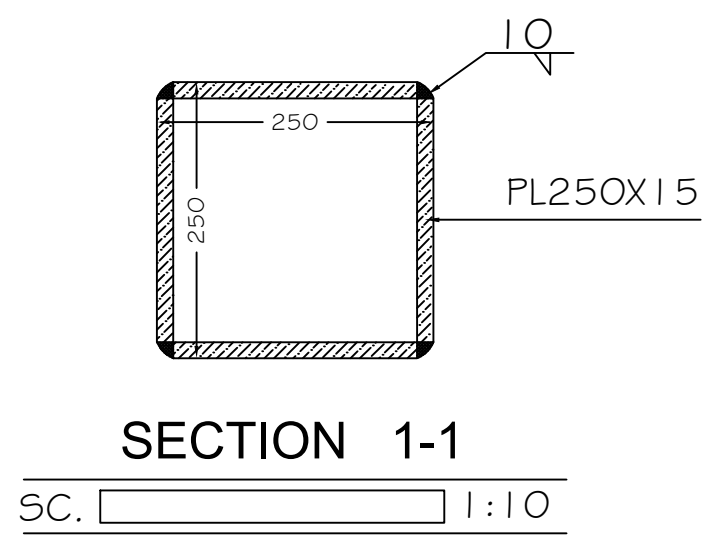

اتصال طولی کردن ستون

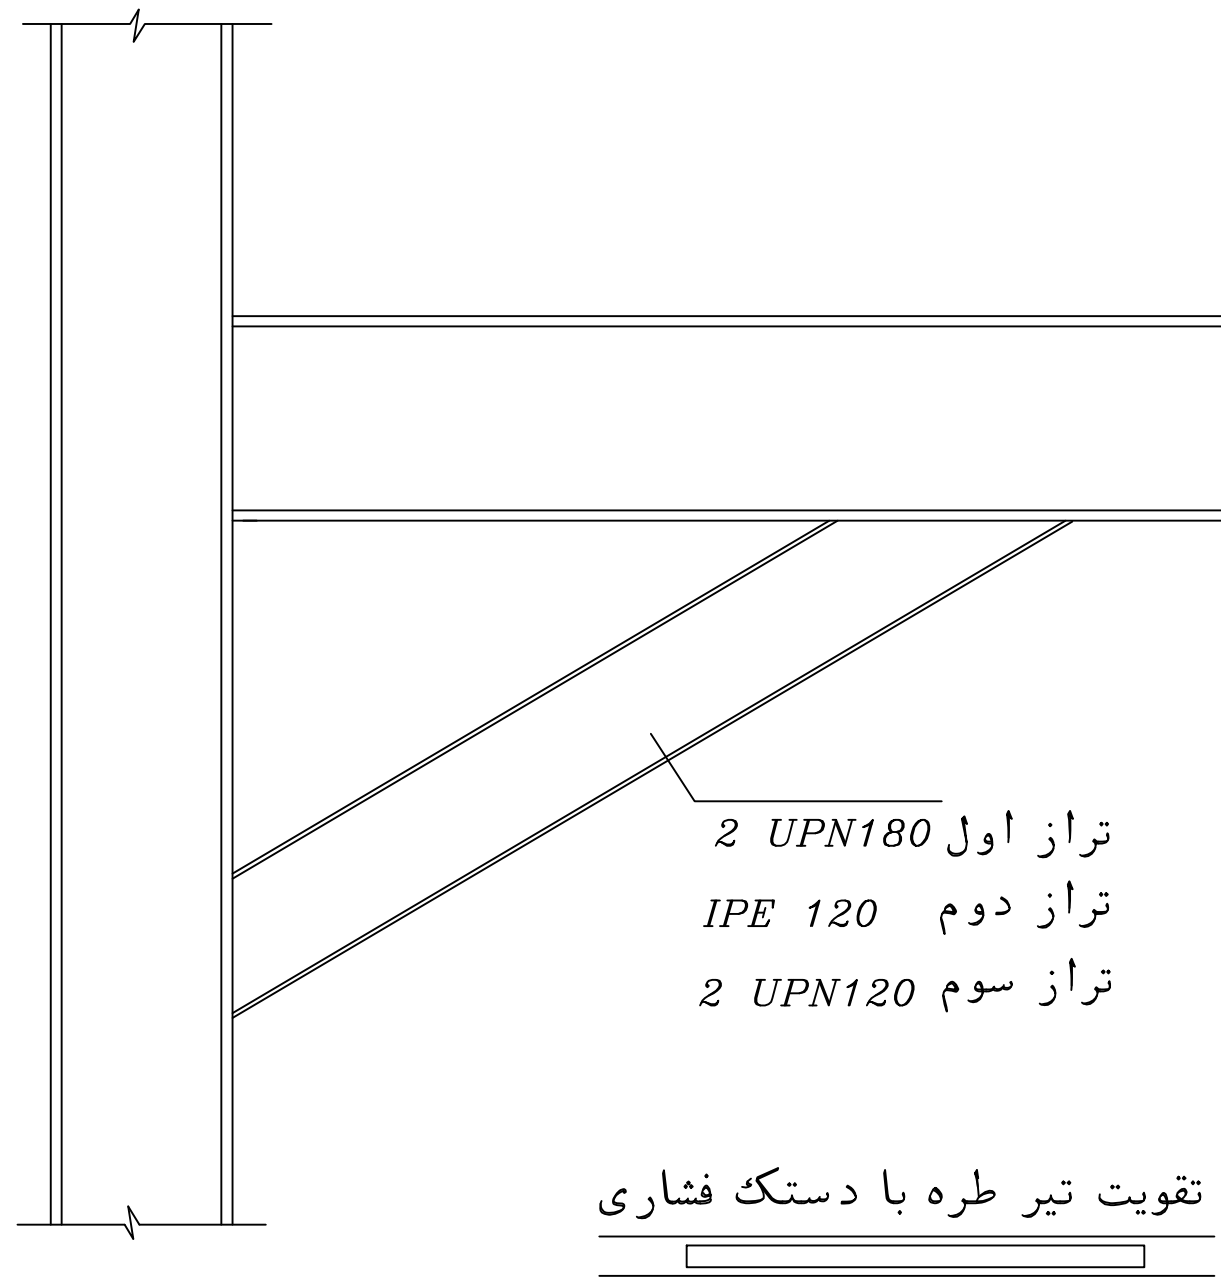


تقویت تیر طره با دستک فشاری

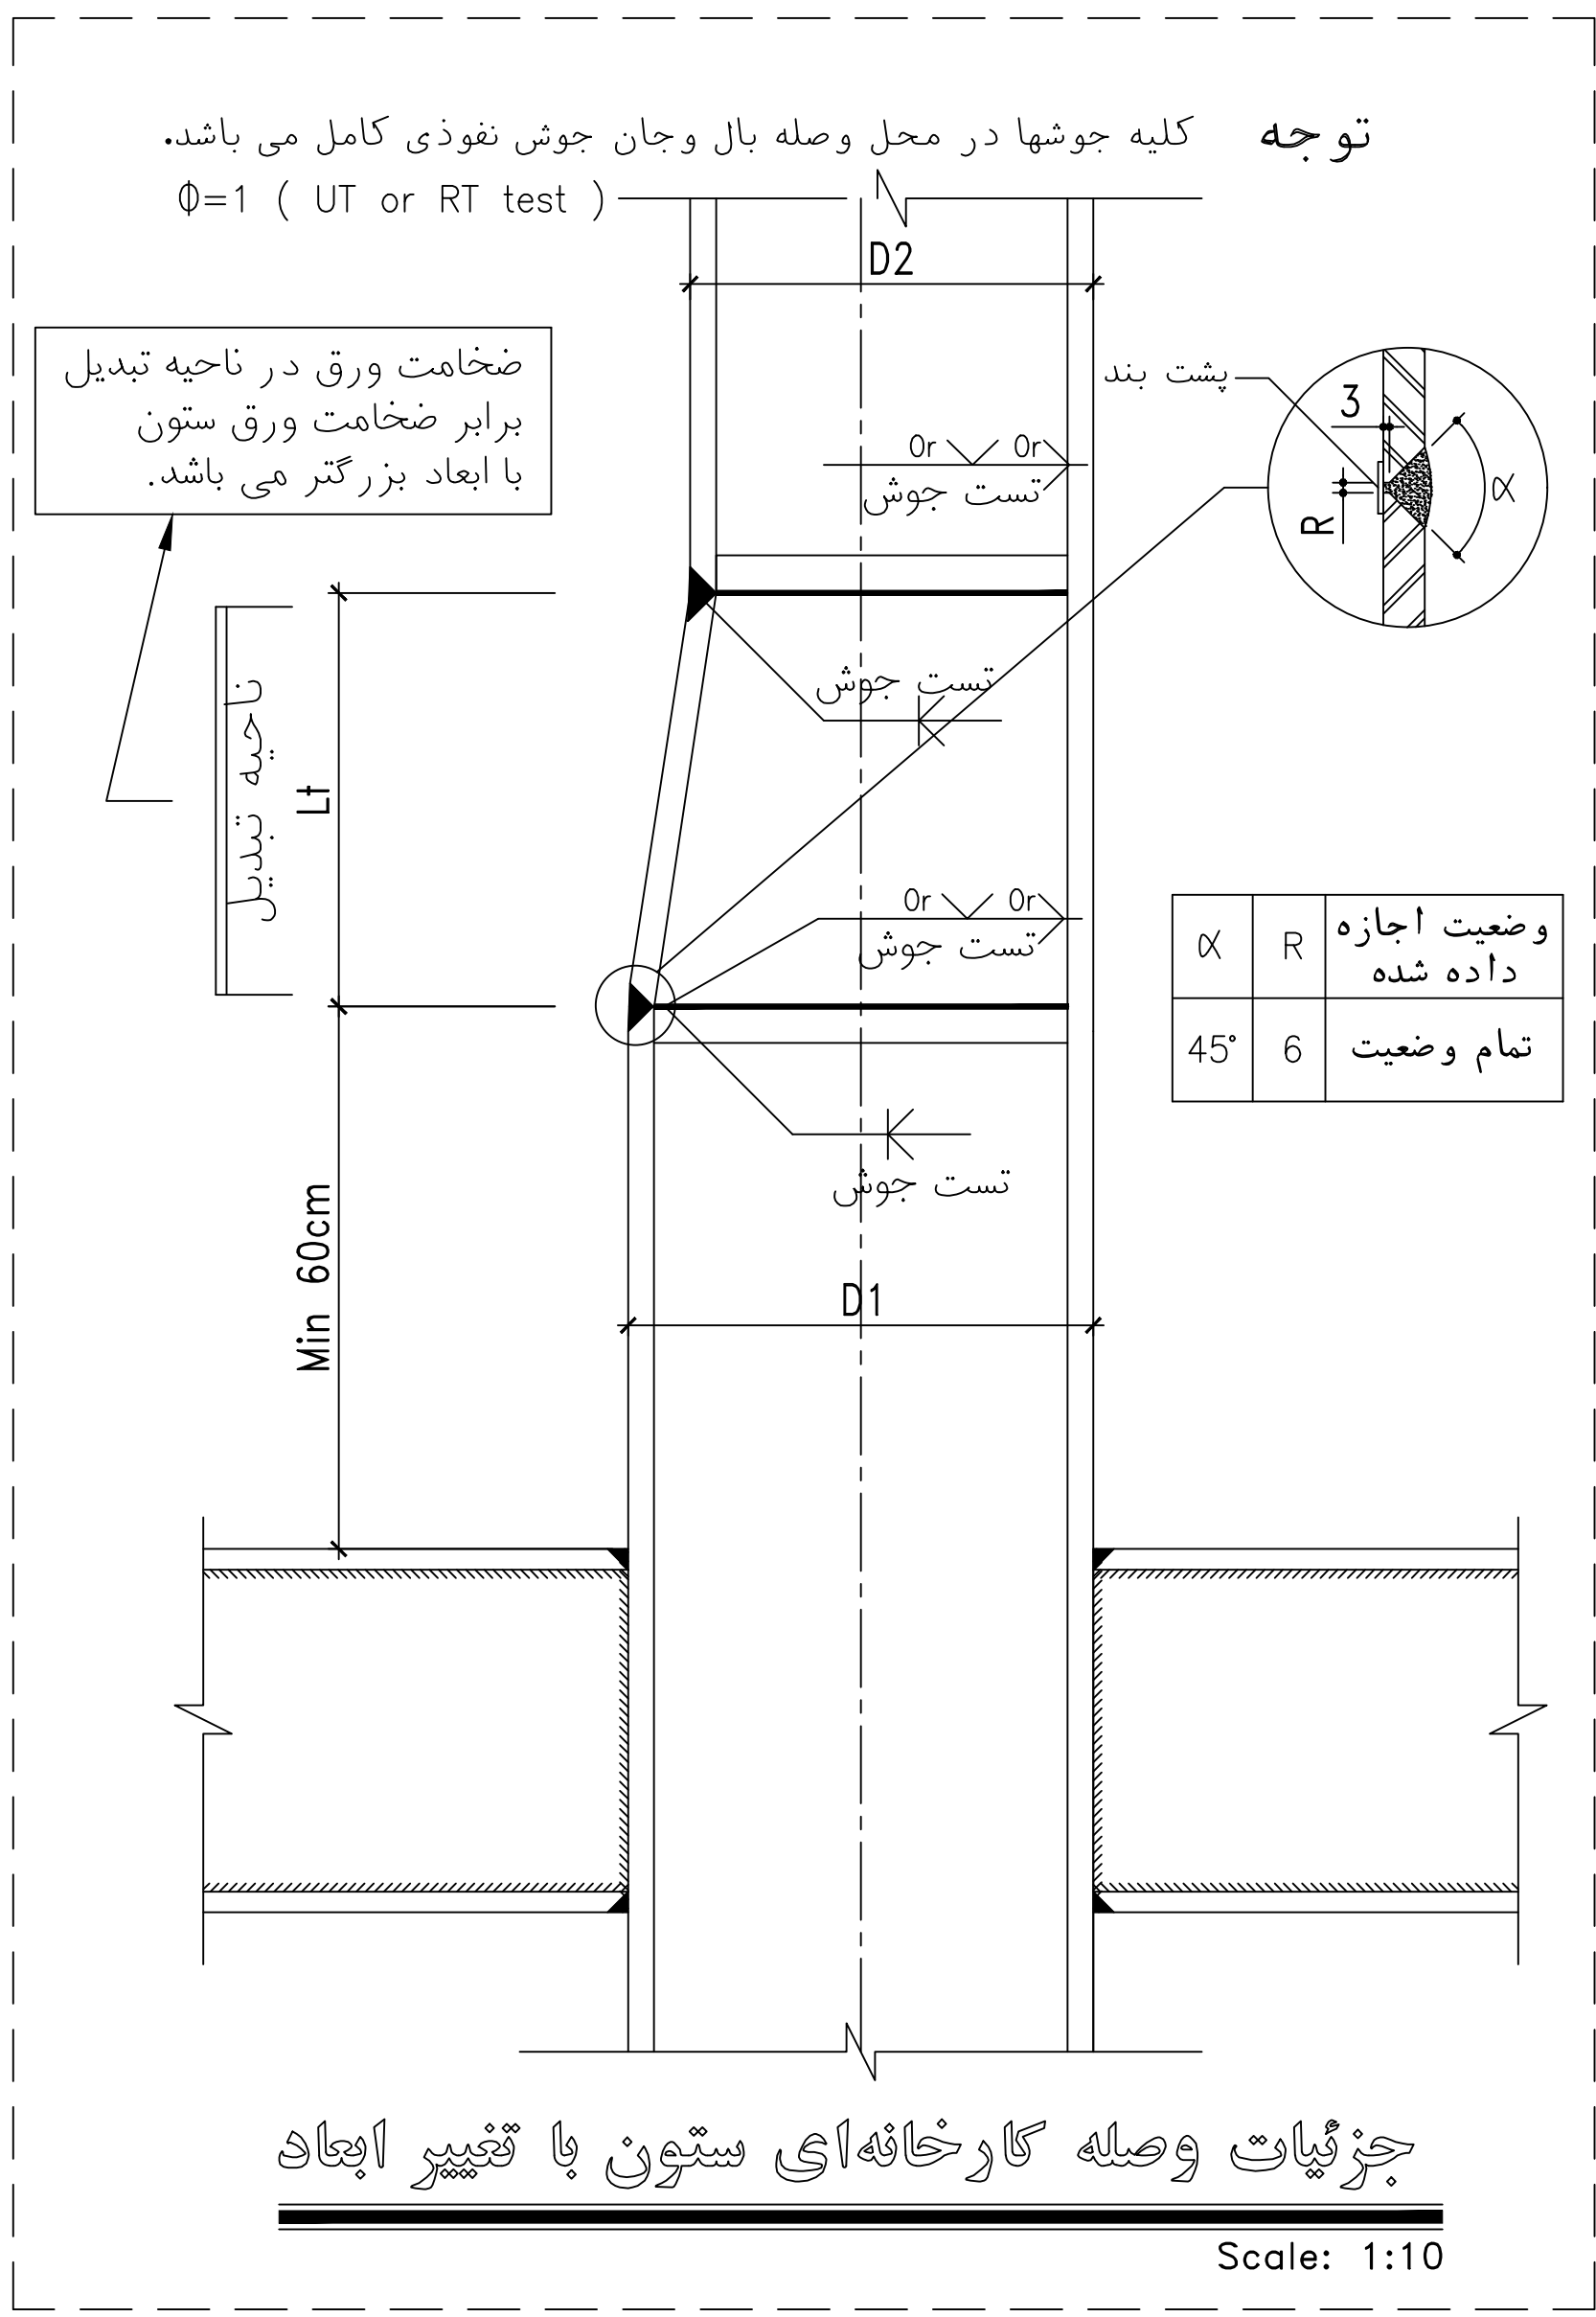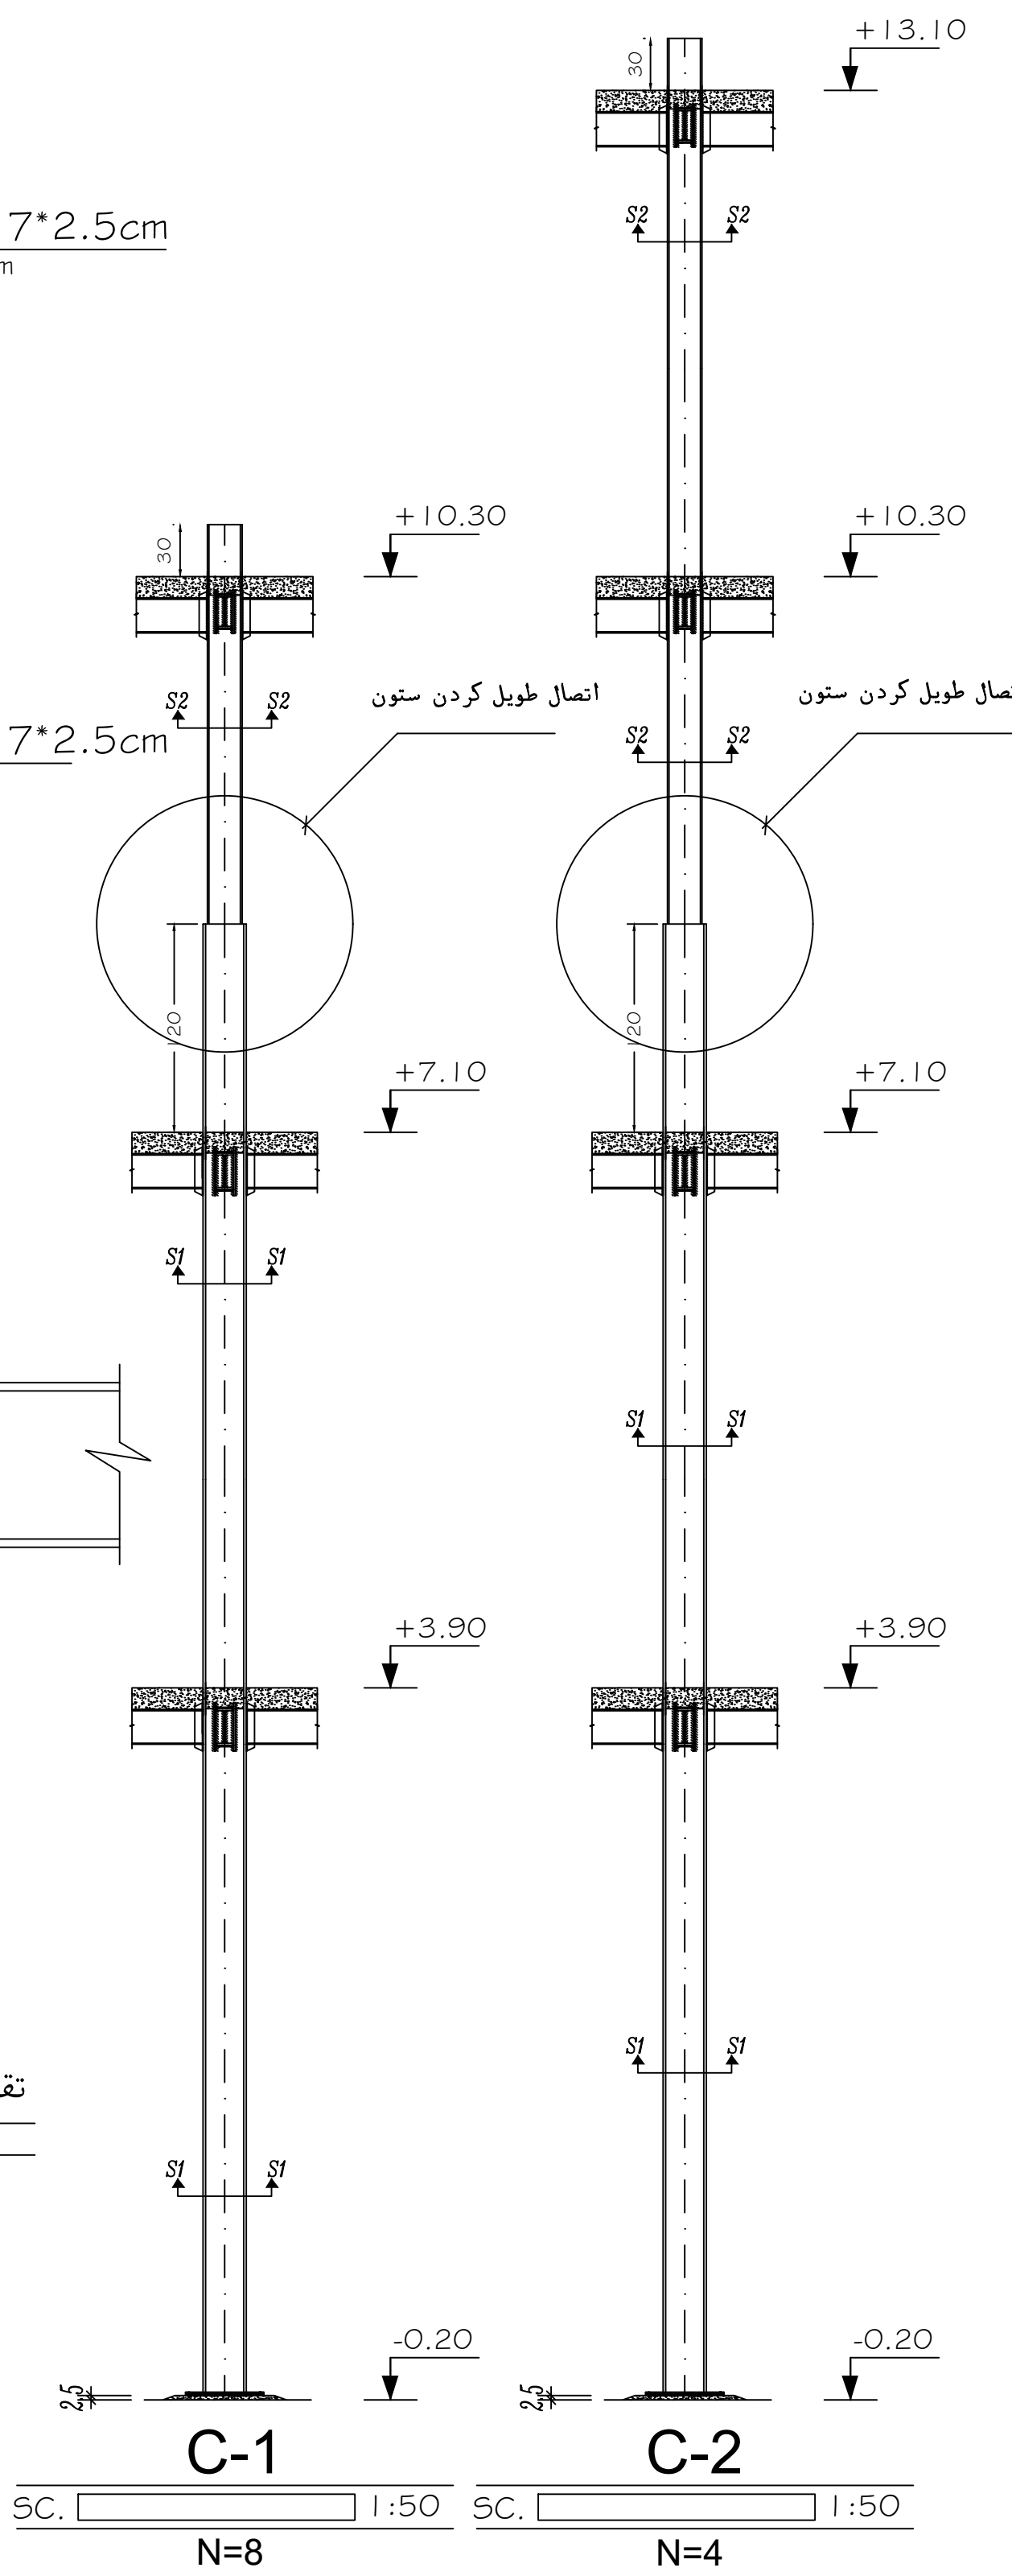

جزئیات وصله کارخانه‌ای ستون با تغییر ابعاد

Scale: 1:10

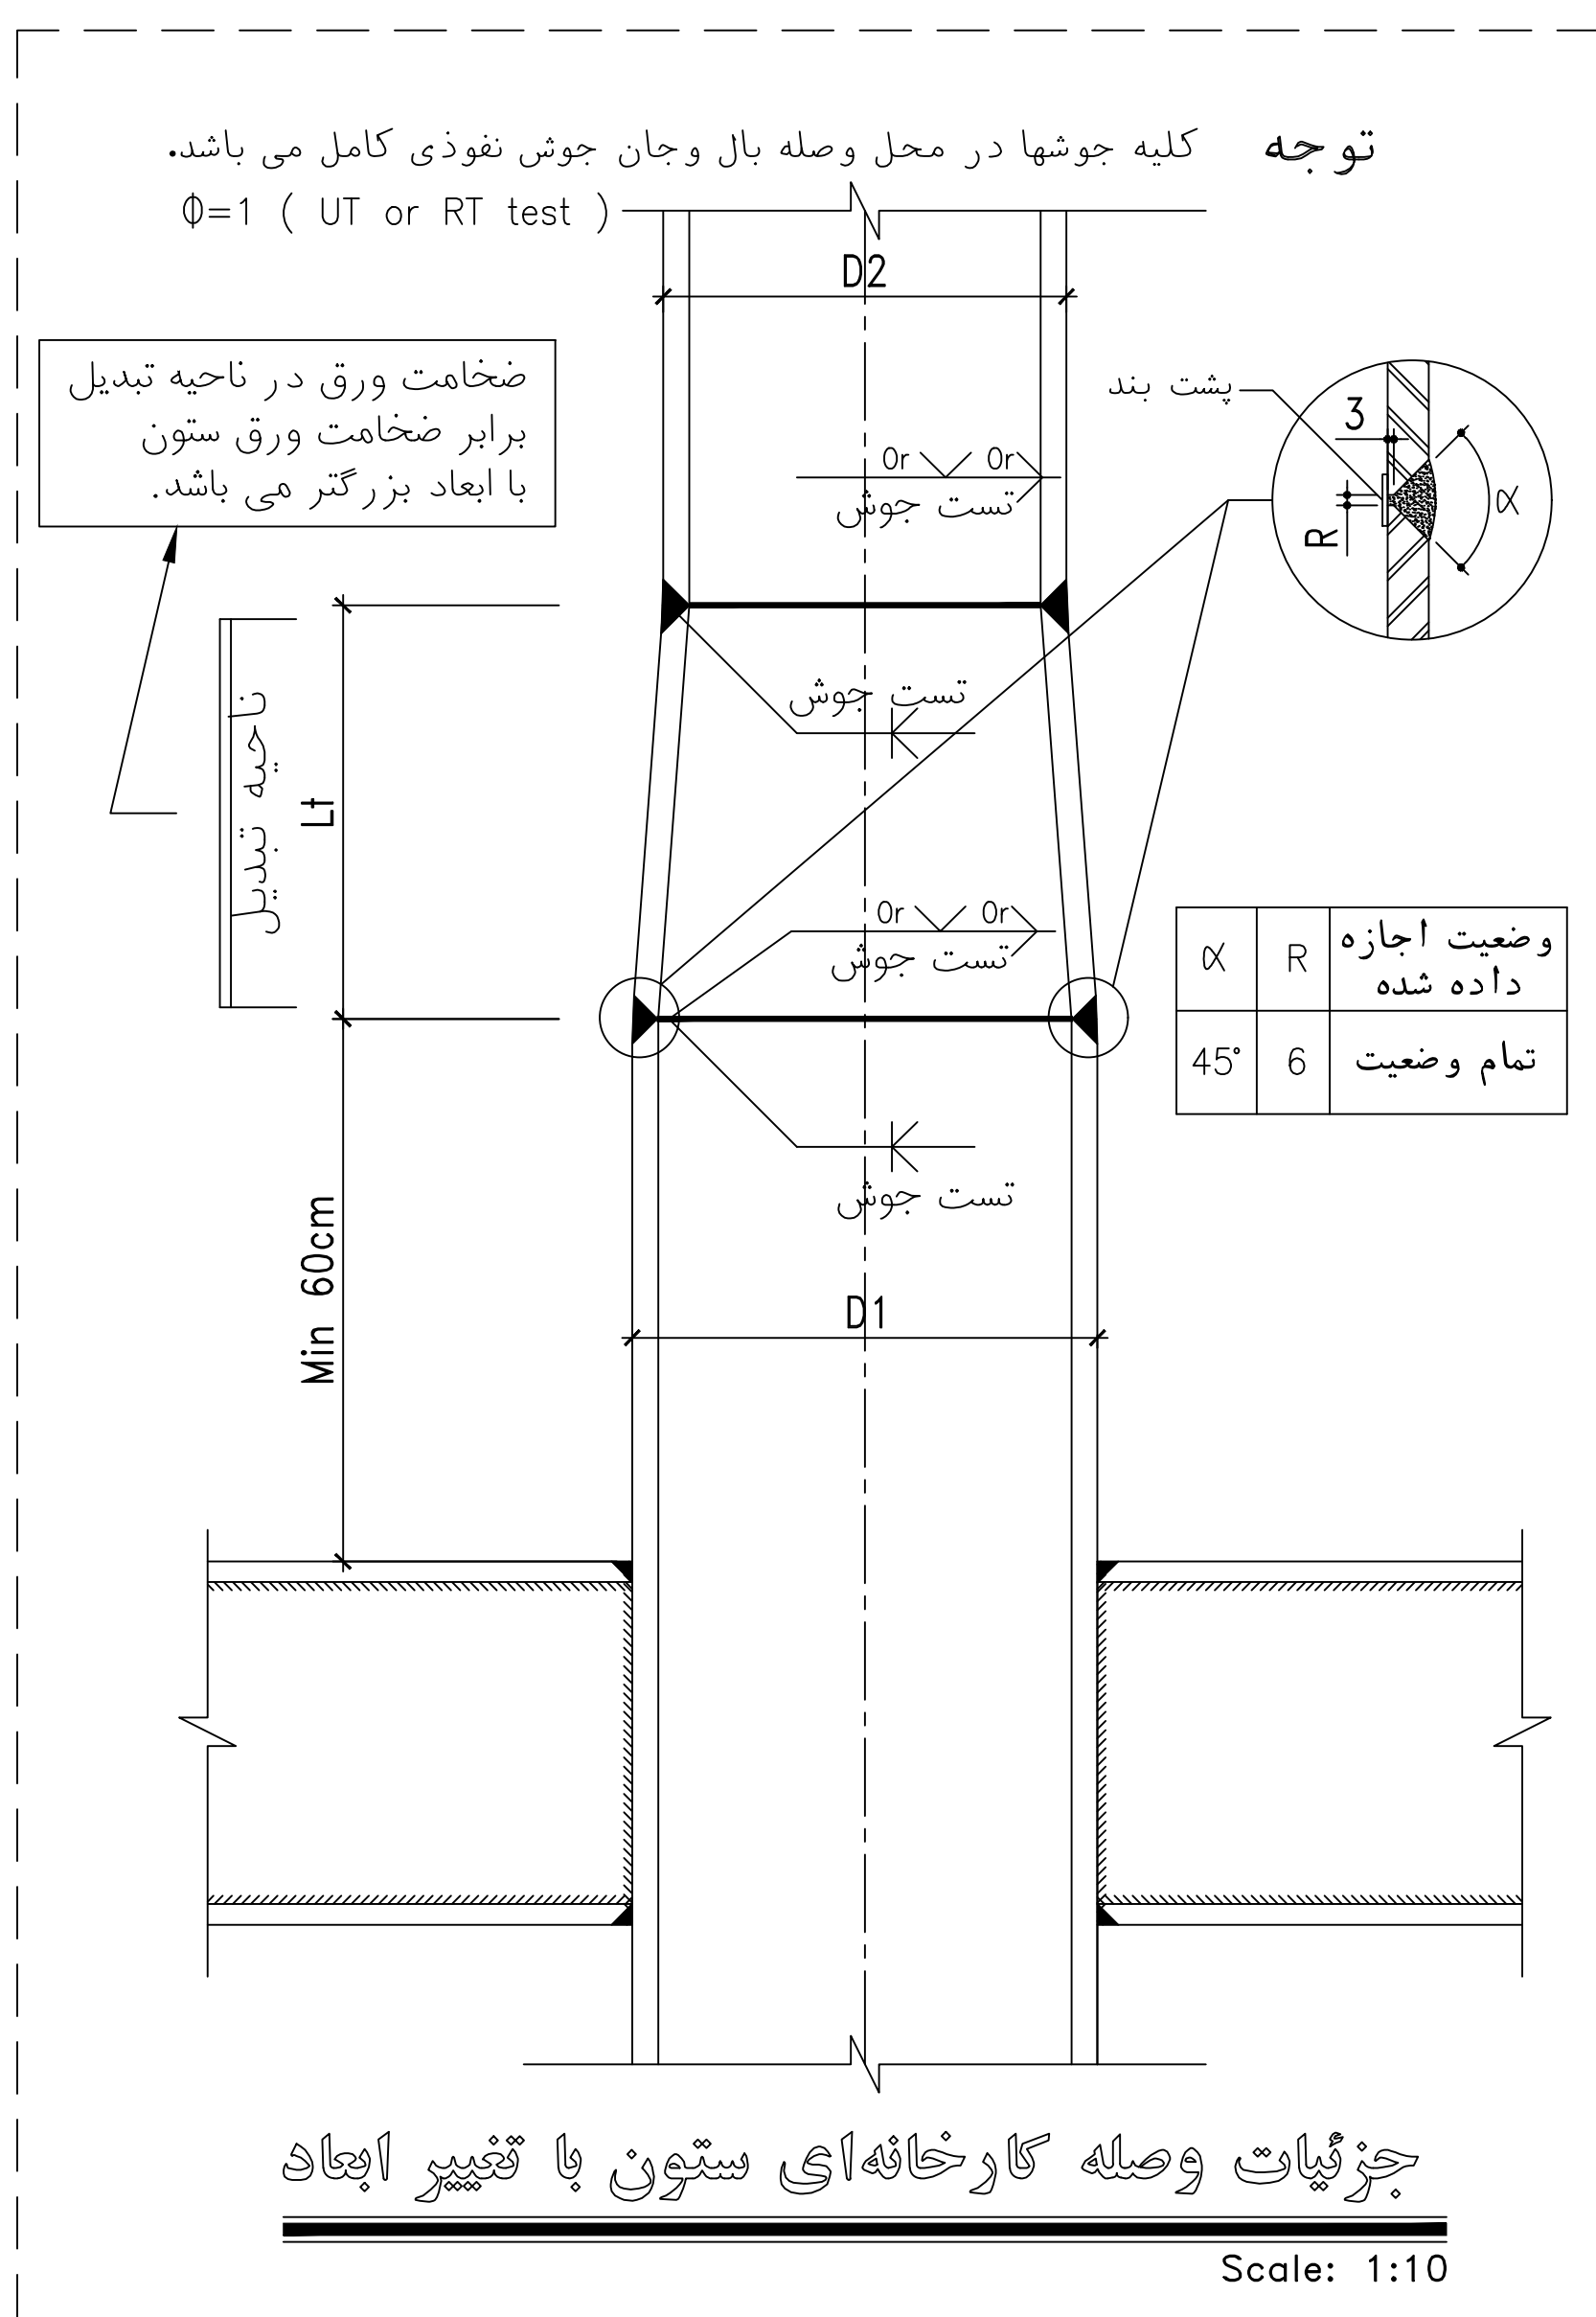

جزئیات وصله کارخانه‌ای ستون با تغییر ابعاد

Scale: 1:10