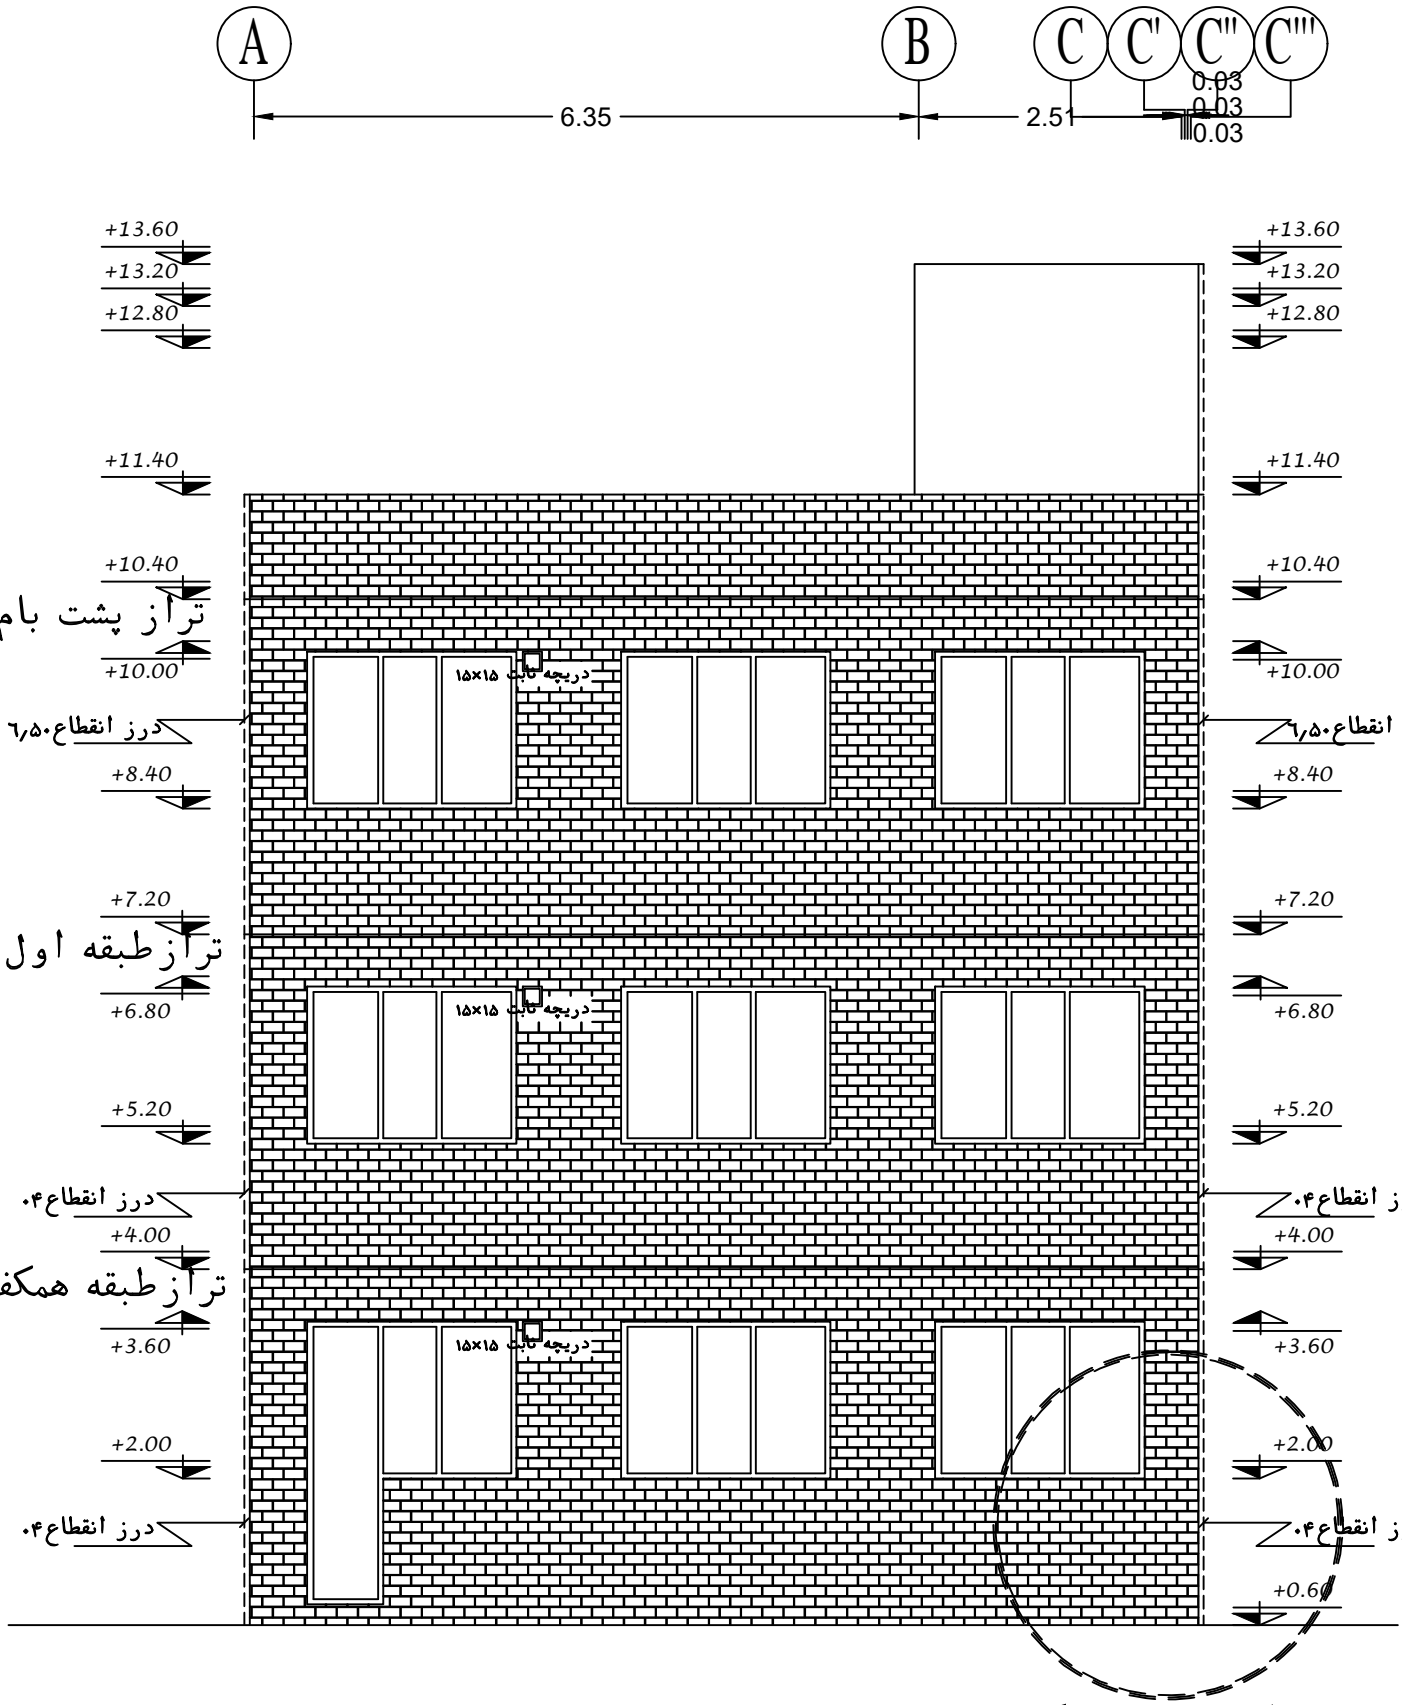
A
B
C
C'
C''
C'''
6.35
2.51
0.03
0.03
0.03
+13.60
+13.20
+12.80
+11.40
+10.40
+10.00
+8.40
+7.20
+6.80
+5.20
+4.00
+3.60
+2.00
+0.60
تراز پشت بام
تراز طبقه اول
تراز طبقه همکف
درز انقطاع ۶٫۵۰
درز انقطاع ۰۴
دریچه تایپ ۱۵×۱۵
layout1
نمای جنوبی
SCALE
1:100
Plan