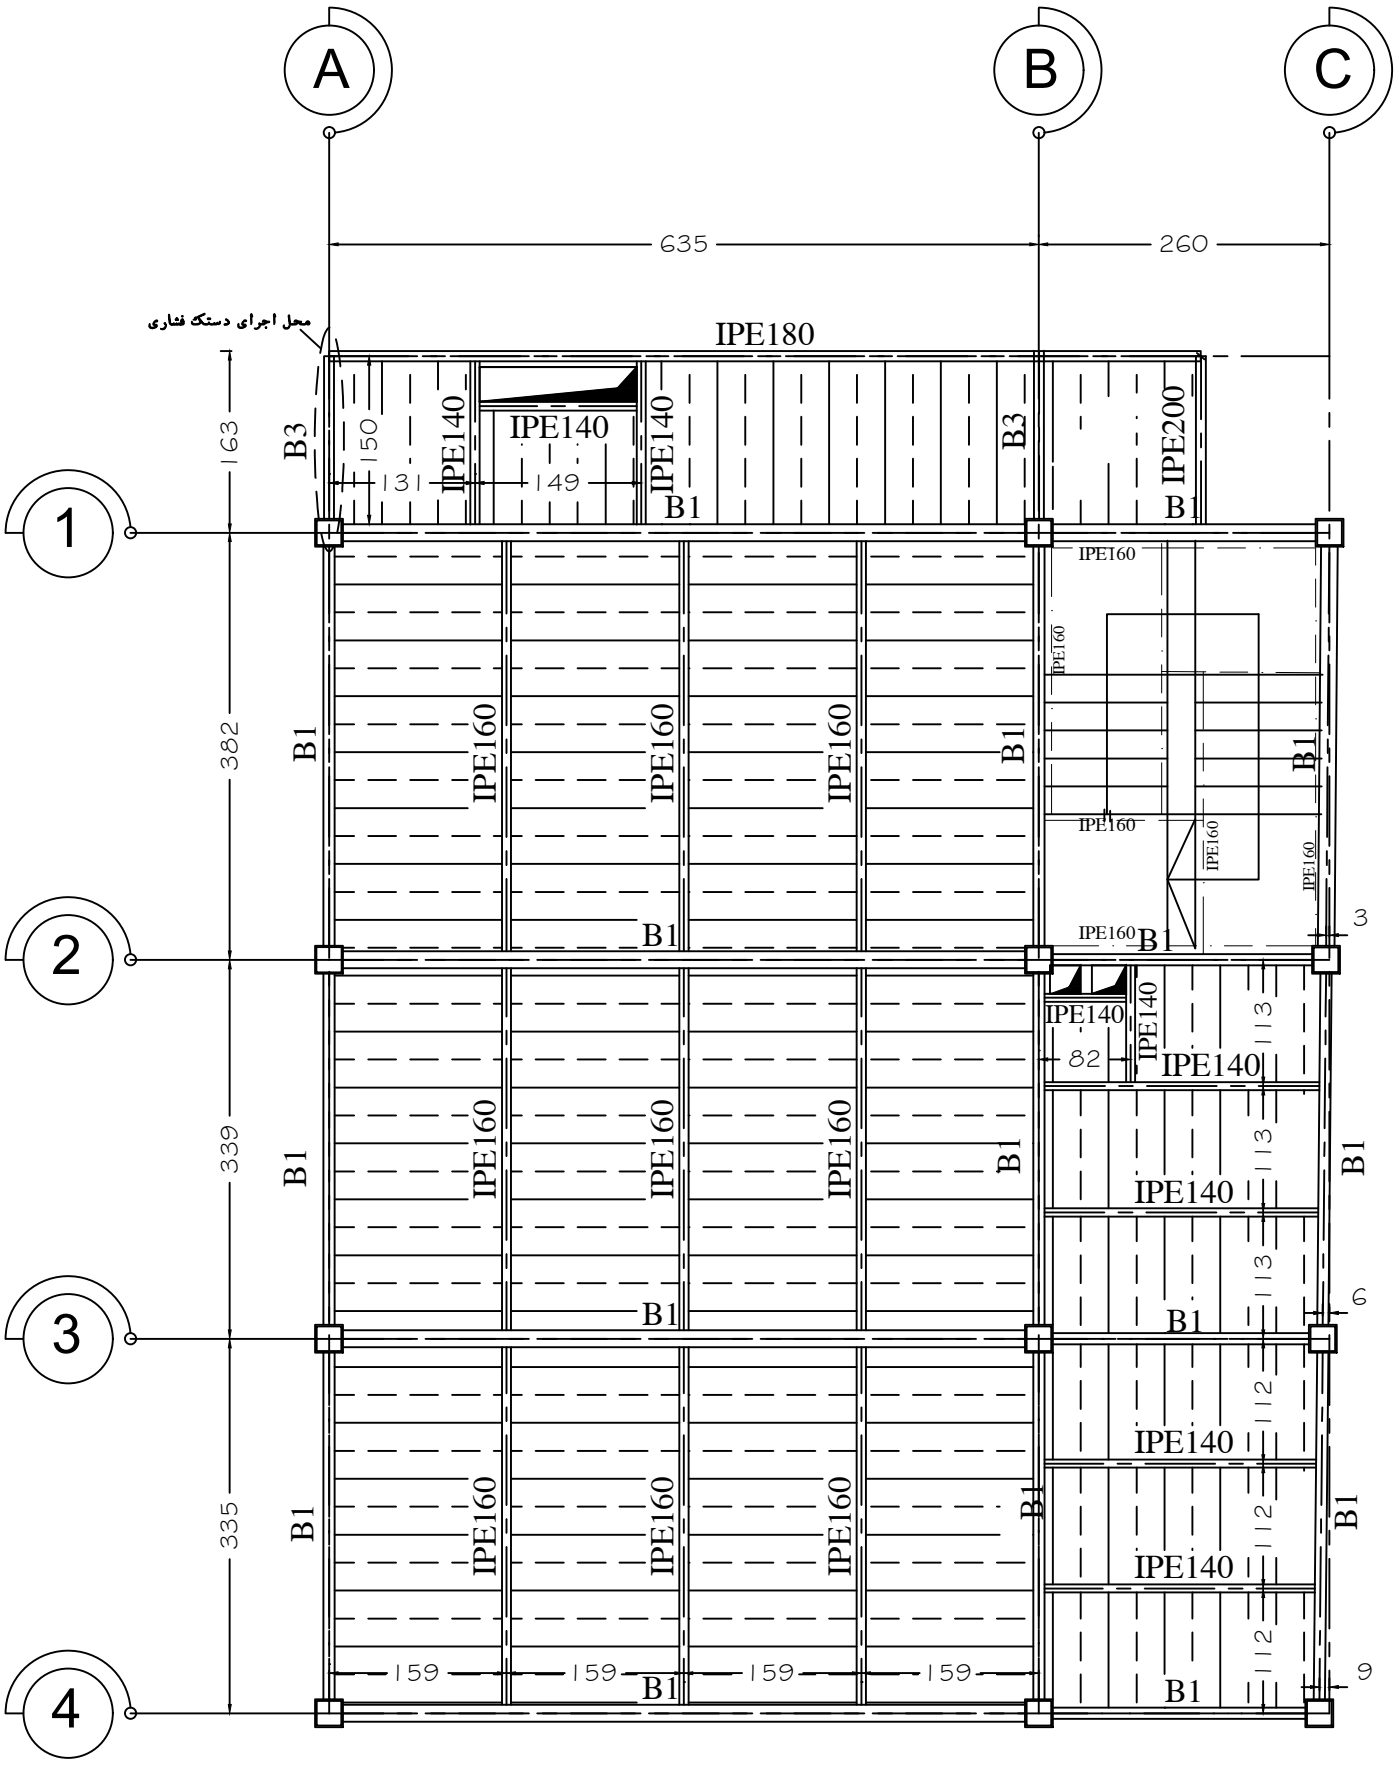

پلان پوشش طبقات

SCALE 1:100