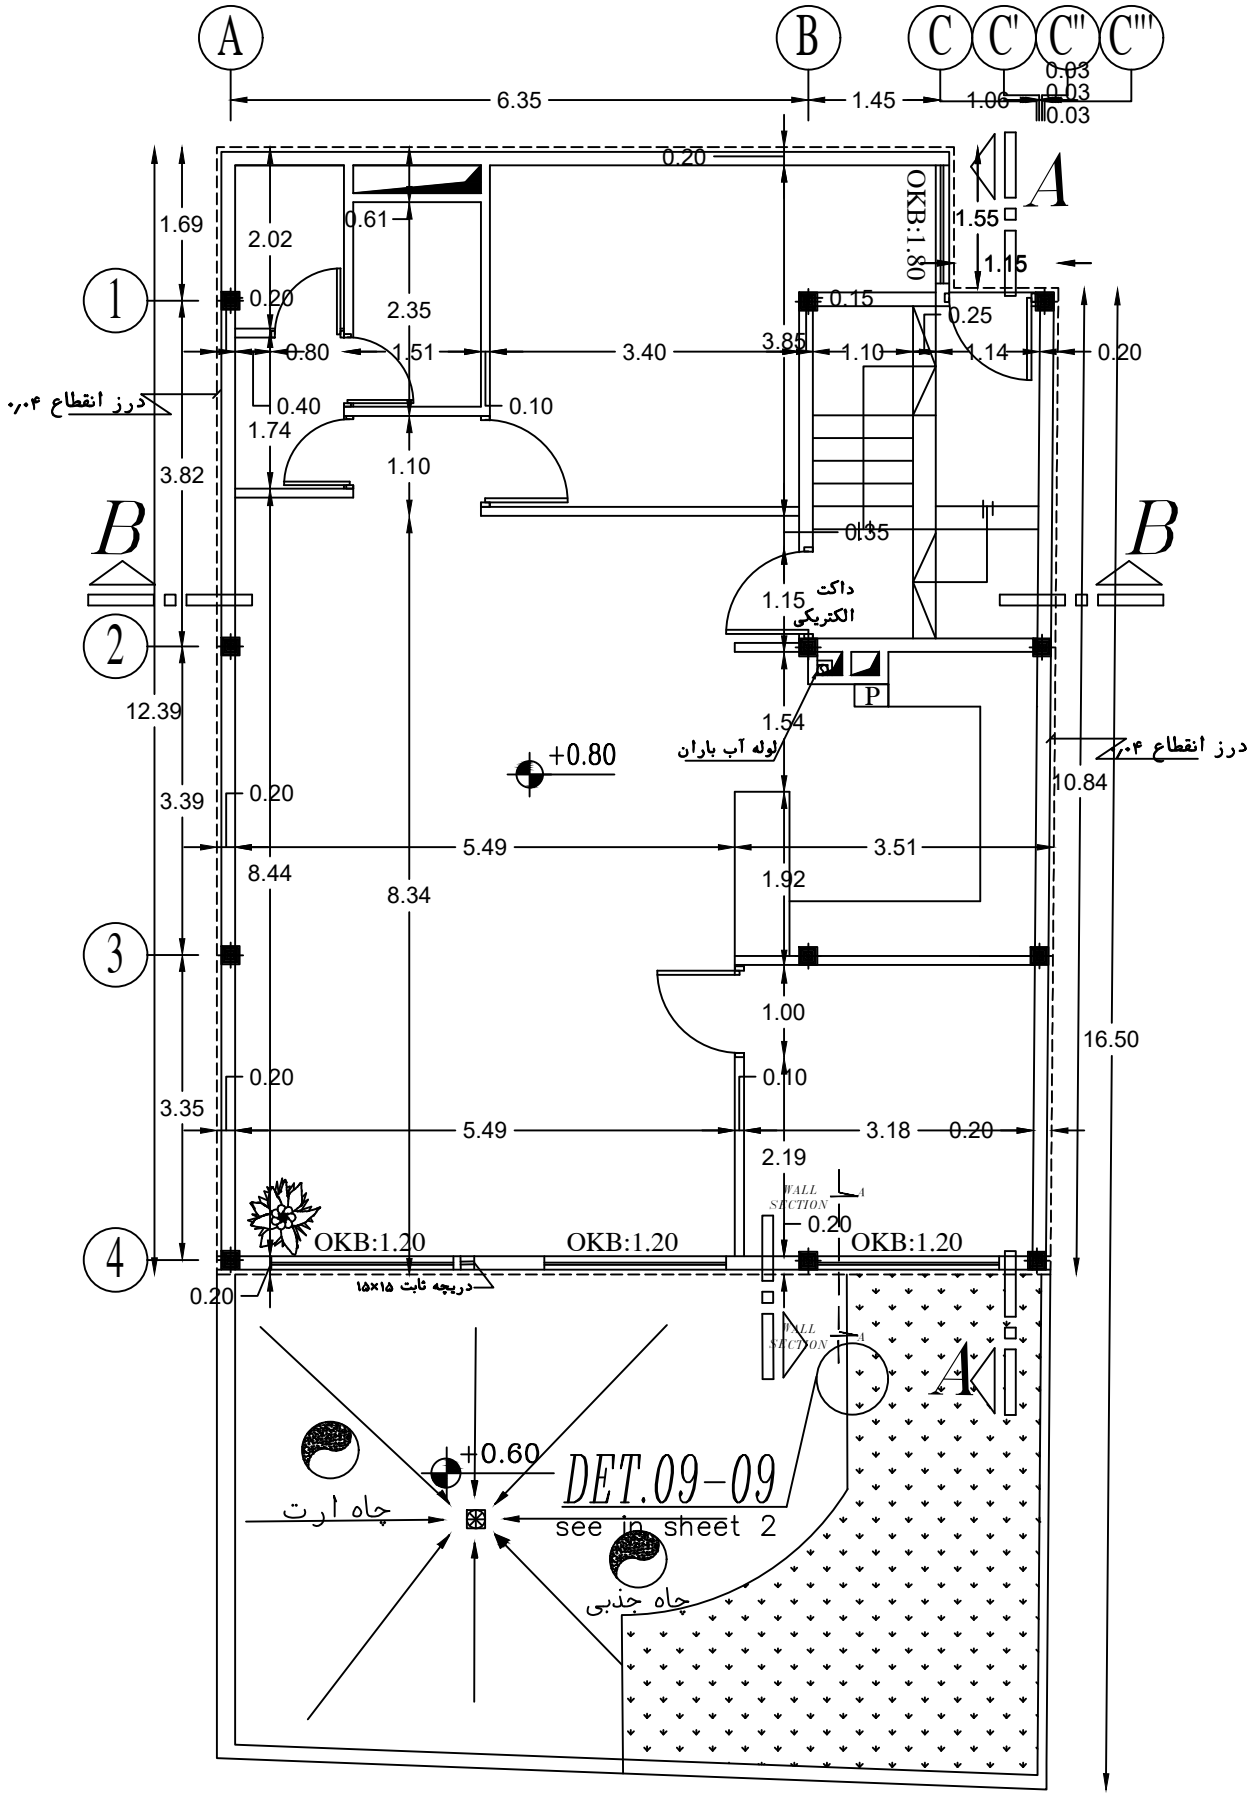

پلان همکف

SCALE 1:100

مبلمان